


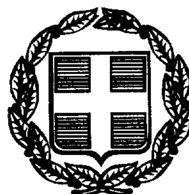

ΕΦΗΜΕΡΙΣ ΤΗΣ ΚΥΒΕΡΝΗΣΕΩΣ

ΤΗΣ ΕΛΛΗΝΙΚΗΣ ΔΗΜΟΚΡΑΤΙΑΣ

ΤΕΥΧΟΣ ΔΕΥΤΕΡΟ — Αρ. Φύλλου 108

17 Φεβρουαρίου 1999

ΠΕΡΙΕΧΟΜΕΝΑ

ΑΠΟΦΑΣΕΙΣ

ΑΠΟΦΑΣΕΙΣ

Αριθ. ΥΠΠΟ/ΑΡΧ/Α1/Φ43/5207/213 (1)

Κήρυξη του αρχαιολογικού χώρου του Κούνδουρου της νήσου Κέας.

Ο ΥΠΟΥΡΓΟΣ ΠΟΛΙΤΙΣΜΟΥ

Έχοντας υπόψη:

1. Τις διατάξεις του Ν. 1558/85 (ΦΕΚ 137/Α/26.7.85) «Κυβέρνηση και Κυβερνητικά Όργανα».
2. Την ΥΠΠΟ/ΓΝΟΣ/49610/28.11.90 (ΦΕΚ 743/Β/29.11.90).
3. Τις διατάξεις του Κ.Ν. 5351/32 «Περί Αρχαιοτήτων».
4. Το Ν. 1127/81 (ΦΕΚ 32/Α/81) «Περί κυρώσεως της εις Λονδίνον, την 6η Μαΐου 1969 υπογραφείσης Ευρωπαϊκής Συμβάσεως δια την προστασίαν της αρχαιολογικής κληρονομιάς».
5. Την ομόφωνη γνωμοδότηση του Τοπικού Συμβουλίου Μνημείων Νήσων, όπως διατυπώθηκε στην αρ. 7/24.8.98 Συνεδρία του, αποφασίζουμε:

Κηρύσσεται ως αρχαιολογικός χώρος η θέση «Κούνδουρος» στη νήσο Κέα, μεταξύ των ακρωτηρίων Ταρσανά και Μακρυπούντα, όπως αυτή οριοθετείται στο χάρτη κλίμακας 1:5000 της Γ.Υ.Σ. που συνοδεύει την παρούσα απόφαση.

Η κήρυξη γίνεται για την αποτελεσματικότερη προστασία των εντοπισμένων στη θέση αυτή αρχαιοτήτων και συγκεκριμένα του αρχαίου πύργου ελληνιστικών χρόνων που είναι ορατός από την ακρόπολη της αρχαίας Ποιήεσσας, τον πύργο του Τούρκου και το φάρο ή παρατηρητήριο στο λόφο του Λιπαρού (Αβύθου).

Ο αρχαιολογικός χώρος περικλείεται από την πολυγωνική γραμμή 1, 2, 3,..., 8, 9 και 1. Τα σημεία που οριοθετούν τον κηρυσσόμενο αρχαιολογικό χώρο αντιστοιχούν στα ζεύγη συντεταγμένων που παρατίθενται στο συνημμένο πίνακα συντεταγμένων.

Από τις διατάξεις της παρούσας απόφασης δεν προκαλείται δαπάνη σε βάρος του κρατικού προϋπολογισμού.

Η παρούσα απόφαση να δημοσιευθεί στην Εφημερίδα της Κυβερνήσεως.

Αθήνα, 1 Φεβρουαρίου 1999

Ο ΥΠΟΥΡΓΟΣ

ΕΥΑΓΓΕΛΟΣ ΒΕΝΙΖΕΛΟΣ

Αρχαιολογικός χώρος Κούνδουρου νήσου Κέας

ΣΗΜ[illegible] α/α	[illegible]ΗΜΑ 1:5000	Φ.Χ. 1:50.000	ΣΥΝ/ΝΗ X [m]	ΣΥΝ/ΝΗ Ψ [m]	ΑΠΟΣΤΑΣΗ ΜΕΤΑΞΥ ΣΗΜΕΙΩΝ ΣΗΜΕΙΑ	ΑΠΟΣΤΑΣΗ [m]	ΠΑΡΑΤΗΡΗΣΕΙΣ
1	6590,2	Ν.ΚΕΑ	-17586.1	-17935.9	1 - 2	269.53	
2	6590,2	.Ν.ΚΕΑ	-17323.8	-17873.9	2 - 3	142.73	
3	6590,2	Ν.ΚΕΑ	-17187.7	-17916.9	3 - 4	68.33	
4	6590,2	Ν.ΚΕΑ	-17134.6	-17873.9	4 - 5	54.50	
5	6590,2	Ν.ΚΕΑ	-17080.1	-17873.4	5 - 6	129.25	
6	6590,2	Ν.ΚΕΑ	-16991.5	-17967.5	6 - 7	192.03	
7	6590,2	Ν.ΚΕΑ	-17143.7	-18084.6	7 - 8	75.24	
8	6590,2	Ν.ΚΕΑ	-17175.7	-18152.7	8 - 9	86.18	
9	6590,2	Ν.ΚΕΑ	-17231.7	-18218.2	9 - 1	453.09	
1	6590,2	Ν.ΚΕΑ	-17586.1	-17935.9			

ΕΘΝΙΚΟ ΤΥΠΟΓΡΑΦΕΙΟ
Για τεχνικούς λόγους στο σχεδιάγραμμα έγινε σμίκρυνση κατά ποσοστό 100 %

Το [illegible] ΥΠΠΟ/ΑΡΧ/Α1/Φ43/52078/1213/1.2.99
[illegible]
Διεύθυνσης [illegible] και
Κλασσικών Αρχ/των του ΥΠ.ΠΟ.
Τμήμα Αρχαιολογικών Χώρων.

Το παρόν σχέδιο συνοδεύει το με αριθμό ΥΠΠΟ/ΑΡΧ/Α1/Φ05/15204/213/1.2.99 έγγραφο της Διεύθυνσης Προϊστορικών και Κλασσικών Αρχαιοτήτων του ΥΠ.ΠΟ. Τμήμα Αρχαιολογικών Χώρων.

ΕΘΝΙΚΟ ΤΥΠΟΓΡΑΦΕΙΟ
Για τεχνικούς λόγους στο σχεδιάγραμμα έγινε σμίκρυνση κατά ποσοστό 80 %

Αριθ. ΥΠΠΟ/ΑΡΧ/Α1/Φ01/5171/217 (2)

Θεσμοθέτηση Ζώνης Α απολύτου προστασίας, αδόμητης, στον αρχαιολογικό χώρο Καρθαία νήσου Κέας.

Ο ΥΠΟΥΡΓΟΣ ΠΟΛΙΤΙΣΜΟΥ

Έχοντας υπόψη:

1. Τις διατάξεις του Ν. 1558/85 (ΦΕΚ 137/Α/26.7.85) «Κυβέρνηση και Κυβερνητικά Όργανα».
2. Την ΥΠΠΟ/ΓΝΟΣ/49610/28.11.90 (ΦΕΚ 743/Β/ 29.11.90).
3. Τις διατάξεις του Κ.Ν. 5351/32 «Περί Αρχαιοτήτων».
4. Το Ν. 1127/81 (ΦΕΚ 32/Α/81) «Περί κυρώσεως της εις Λονδίνον, την 6η Μαΐου 1969 υπογραφείσης Ευρωπαϊκής Συμβάσεως δια την προστασίαν της αρχαιολογικής κληρονομιάς».
5. Το Ν. 1892/90 (ΦΕΚ 101/Α/31.7.90, κεφ. ΙΔ, άρθρο 91 «Ρυθμίσεις αρμοδιότητος Υπουργείου Πολιτισμού».
6. Την υπουργική απόφαση αρ. 4897/17.4.62 (ΦΕΚ 149/28.4.62) περί κηρύξεως της αρχαίας πόλεως Καρθαίας, την αρ. πρωτ. ΥΠΠΟ/ΑΡΧ/Α1/45225/2155/20.11.90 (ΦΕΚ 822/Β/28.12.90) περί επαναπροσδιορισμού των ορίων του κηρυγμένου αρχαιολογικού χώρου της Καρθαίας, καθώς και την υπ' αρ. πρωτ. ΥΠΠΟ/ΑΡΧ/Α1/Φ43/ 20956/1288/6.5.98 υπουργική απόφαση (ΦΕΚ 536/Β/ 1.6.98) περί επαναπροσδιορισμού των ορίων του κηρυγμένου αρχ/κού χώρου της Καρθαίας.
7. Την ομόφωνη γνωμοδότηση του Κεντρικού Αρχαιολογικού Συμβουλίου, όπως διατυπώθηκε στην αρ. 45/30.9.97 Συνεδρία του, αποφασίζουμε:

Για την αποτελεσματικότερη προστασία και ανάδειξη του σημαντικότατου κηρυγμένου, με την υπ' αριθ. πρωτ. ΥΠΠΟ/ΑΡΧ/Α1/Φ43/20956/1288/6.5.98 Υ.Α. (ΦΕΚ 536/Β/ 1.6.98), αρχαιολογικού χώρου της αρχαίας πόλεως Καρθαίας της νήσου Κέας, καθορίζεται Ζώνη Α απολύτου προστασίας, αδόμητης, όπως παρακάτω:

Ζώνη Α απολύτου προστασίας, αδόμητη

Καθορίζεται ως αδόμητη ζώνη Α απολύτου προστασίας η περιοχή η οποία οριοθετείται στο χάρτη κλίμακας 1:5.000, που συνοδεύει την παρούσα απόφαση, από την πολυγωνική γραμμή που ενώνει τα σημεία 1, 2, 3, 4, 5, ... 50, ακτογραμμή, 1.

Στην οριοθετημένη αυτή ζώνη καθορίζονται οι εξής χρήσεις γης:

Απαγορεύεται οποιαδήποτε αλλοίωση του εδάφους, η δόμηση, καθώς και οποιαδήποτε κατασκευή (π.χ. αποθήκες, θερμοκήπια, δεξαμενές, αντλιοστάσια κ.λπ.) για την οποία απαιτείται ή δεν απαιτείται έγκριση της αρμόδιας πολεοδομικής αρχής.

Απαγορεύεται η ίδρυση και λειτουργία λατομικών μονάδων, καθώς και η διάνοιξη νέων οδών, επιτρεπομένης μόνο της συντήρησης, χωρίς οποιαδήποτε διαπλάτυνση ή ασφαλτόστρωση των υφισταμένων οδών, κατόπιν εγκρίσεως της αρμόδιας Α' ΕΠΚΑ.

Όπου υπάρχουν δασικές εκτάσεις αυτές θα διατηρήσουν το δασικό χαρακτήρα τους.

Όπου υπάρχουν γεωργικές εκτάσεις επιτρέπονται μόνο οι ανοικτές καλλιέργειες, καθώς και τα απλά (με δίκτυο) επιφανειακά έργα άρδευσης.

Επιτρέπεται επίσης η άσκηση της κτηνοτροφίας και της μελισσοκομίας.

Των νομίμως υφισταμένων κτισμάτων επιτρέπεται μόνο η συντήρηση και η επισκευή για λόγους χρήσης και υγιεινής, απαγορευμένης οποιασδήποτε επέκτασης (καθ' ύψος ή κατ' έκταση), συμπεριλαμβανομένων και των παλαιών μικρών αγροτικών κτισμάτων.

Όλες οι προαναφερόμενες δραστηριότητες επιτρέπονται μόνο εφόσον έχουν την προηγούμενη έγκριση της αρμόδιας αρχαιολογικής Υπηρεσίας του ΥΠ.ΠΟ (Α' ΕΠΚΑ) και την επίβλεψη όλων των συναρμόδιων Εφορειών Αρχαιοτήτων.

Ως προς τα αυθαίρετα κτίσματα, τα οποία εντός αρχαιολογικού χώρου ουδέποτε νομιμοποιούνται, αλλά υποχρεωτικά κατεδαφίζονται κατά τις κείμενες διατάξεις (Κ.Ν. 5351/32 «Περί αρχαιοτήτων» άρθρα 50 και 52, Ν. 1337/83, ΦΕΚ 33/Α'/14.3.83 «Επέκταση των πολεοδομικών σχεδίων, οικιστική ανάπτυξη και σχετικές ρυθμίσεις», άρθρα 15, παράγρ. 2στ, 16 παράγρ. 2 και 17 παράγρ. 1).

Από τις διατάξεις της παρούσας απόφασης δεν προκαλείται δαπάνη σε βάρος του κρατικού προϋπολογισμού.

Η παρούσα απόφαση να δημοσιευθεί στην Εφημερίδα της Κυβερνήσεως.

Αθήνα, 1 Φεβρουαρίου 1999


Ο ΥΠΟΥΡΓΟΣ

ΕΥΑΓΓΕΛΟΣ ΒΕΝΙΖΕΛΟΣ


ΖΩΝΗ Α

ΣΗΜΕΙΟ α/α	ΔΙΑΓΡΑΜΜΑ 1:5000	Φ.Χ. 1:50.000	ΣΥΝ/ΜΗ X [m]	ΣΥΝ/ΜΗ Ψ [m]	ΑΠΟΣΤΑΣΗ ΜΕΤΑΞΥ ΣΗΜΕΙΩΝ ΣΗΜΕΙΑ	ΑΠΟΣΤΑΣΗ [m]	ΠΑΡΑΤΗΡΗΣΕΙΣ
1	6591,3	Ν. ΚΕΑ	-11730.0	-21226.5	1 - 2	137.40	
2	6591,3	Ν. ΚΕΑ	-11719.5	-21089.5	2 - 3	110.99	
3	6591,3	Ν. ΚΕΑ	-11749.0	-20982.5	3 - 4	259.00	
4	6591,3	Ν. ΚΕΑ	-11679.5	-20733	4 - 5	325.75	
5	6591,3	Ν. ΚΕΑ	-11498.0	-20462.5	5 - 6	176.64	
6	6591,3	Ν. ΚΕΑ	-11505.0	-20286	6 - 7	45.77	
7	6591,3	Ν. ΚΕΑ	-11540.0	-20256.5	7 - 8	71.61	
8	6591,3	Ν. ΚΕΑ	-11611.5	-20252.5	8 - 9	122.85	
9	6591,3	Ν. ΚΕΑ	-11706.0	-20174	9 - 10	100.91	
10	6591,3	Ν. ΚΕΑ	-11732.0	-20076.5	10 - 11	109.41	
11	6591,3	Ν. ΚΕΑ	-11799.0	-19990	11 - 12	142.82	
12	6591,3	Ν. ΚΕΑ	-11789,5	-19847.5	12 - 13	265.19	
13	6591,3	Ν. ΚΕΑ	-11657.5	-19617.5	13 - 14	197.84	
14	6591,3	Ν. ΚΕΑ	-11701.0	-19424.5	14 - 15	70.81	
15	6591,1	Ν. ΚΕΑ	-11758.8	-19383.6	15 - 16	176.22	
16	6591,1	Ν. ΚΕΑ	-11934.1	-19365.6	16 - 17	234.79	
17	6591,1	Ν. ΚΕΑ	-12144.4	-19261.2	17 - 18	167.25	
18	6591,1	Ν. ΚΕΑ	-12256.3	-19136.9	18 - 19	71.82	
19	6591,1	Ν. ΚΕΑ	-12237.8	-19206.3	19 - 20	40.71	
20	6591,1	Ν. ΚΕΑ	-12256.8	-19242.3	20 - 21	104.46	
21	6591,1	Ν. ΚΕΑ	-12360.1	-19257.8	21 - 22	111.09	
22	6591,1	Ν. ΚΕΑ	-12454.6	-19316.2	22 - 23	65.39	
23	6591,1	Ν. ΚΕΑ	-12483.0	-19375.1	23 - 24	106.20	
24	6591,3	Ν. ΚΕΑ	-12491.0	-19481	24 - 25	55.80	
25	6591,3	Ν. ΚΕΑ	-12458.0	-19526	25 - 26	87.38	
26	6591,3	Ν. ΚΕΑ	-12489.5	-19607.5	26 - 27	54.45	
27	6591,3	Ν. ΚΕΑ	-12482.5	-19661.5	27 - 28	65.29	
28	6591,3	Ν. ΚΕΑ	-12511.5	-19720	28 - 29	90.37	
29	6591,3	Ν. ΚΕΑ	-12524.0	-19809.5	29 - 30	79.04	
30	6591,3	Ν. ΚΕΑ	-12603.0	-19807	30 - 31	55.54	
31	6591,3	Ν. ΚΕΑ	-12641.0	-19766.5	31 - 32	274.18	
32	6591,3	Ν. ΚΕΑ	-12895.5	-19664.5	32 - 33	335.92	
33	6591,3	Ν. ΚΕΑ	-13129.0	-19906	33 - 34	34.60	
34	6591,3	Ν. ΚΕΑ	-13150.0	-19878.5	34 - 35	33.59	
35	6591,3	Ν. ΚΕΑ	-13183.5	-19876	35 - 36	31.38	
36	6591,3	Ν. ΚΕΑ	-13210.5	-19892	36 - 37	24.86	
37	6591,3	Ν. ΚΕΑ	-13234.5	-19885.5	37 - 38	126.86	
38	6590,4	Ν. ΚΕΑ	-13330.0	-19969	38 - 39	203.00	
39	6590,4	Ν. ΚΕΑ	-13527.0	-19920	39 - 40	144.67	
40	6590,4	Ν. ΚΕΑ	-13475.0	-20055	40 - 41	185.57	
41	6590,4	Ν. ΚΕΑ	-13539.5	-20229	41 - 42	48.71	
42	6590,4	Ν. ΚΕΑ	-13498.0	-20254.5	42 - 43	43.16	
43	6590,4	Ν. ΚΕΑ	-13505.5	-20297	43 - 44	48.19	
44	6590,4	Ν. ΚΕΑ	-13461.0	-20315.5	44 - 45	727.94	
45	6591,3	Ν. ΚΕΑ	-13146.5	-20972	45 - 46	648.24	
46	6591,3	Ν. ΚΕΑ	-12623.5	-21355	46 - 47	89.65	
47	6591,3	Ν. ΚΕΑ	-12711.0	-21374.5	47 - 48	134.24	
48	6591,3	Ν. ΚΕΑ	-12655.0	-21496.5	48 - 49	221.05	
49	6591,3	Ν. ΚΕΑ	-12650.5	-21717.5	49 - 50	23.90	
50	6591,3	Ν. ΚΕΑ	-12631.5	-21732			

ΕΘΝΙΚΟ ΤΥΠΟΓΡΑΦΕΙΟ
Για τεχνικούς λόγους στο σχεδιάγραμμα
έγινε σμίκρυνση κατά ποσοστό 100%

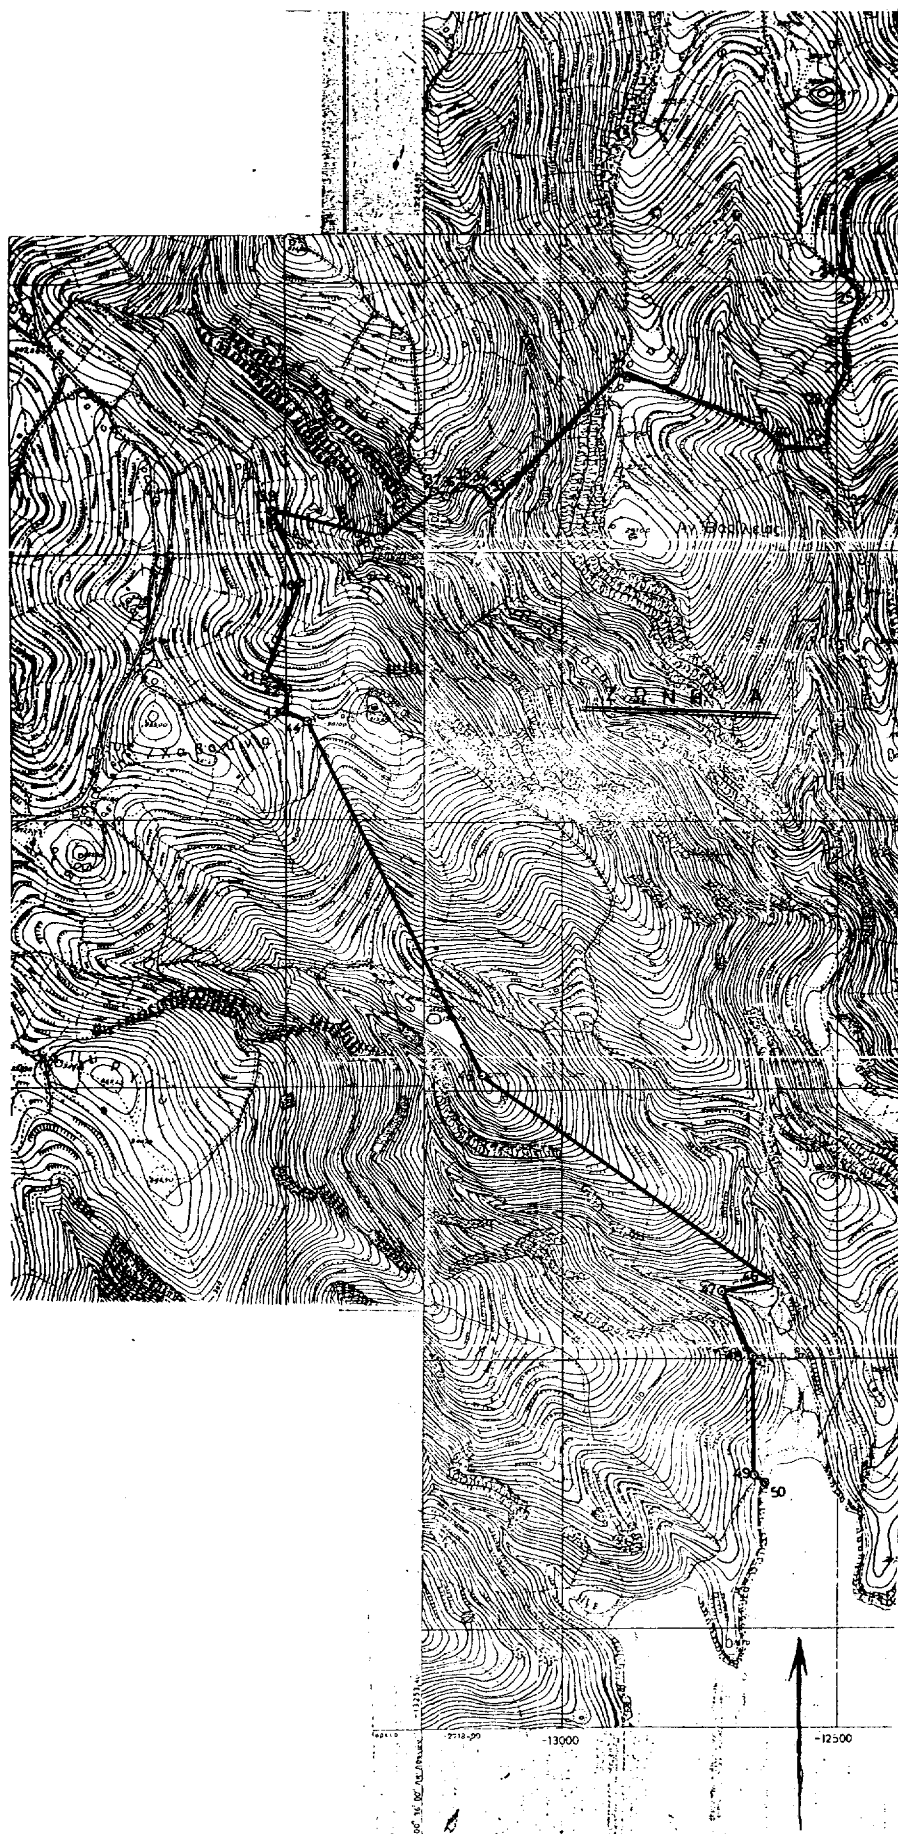

ΖΩΝΗ Α
-13000
-12500

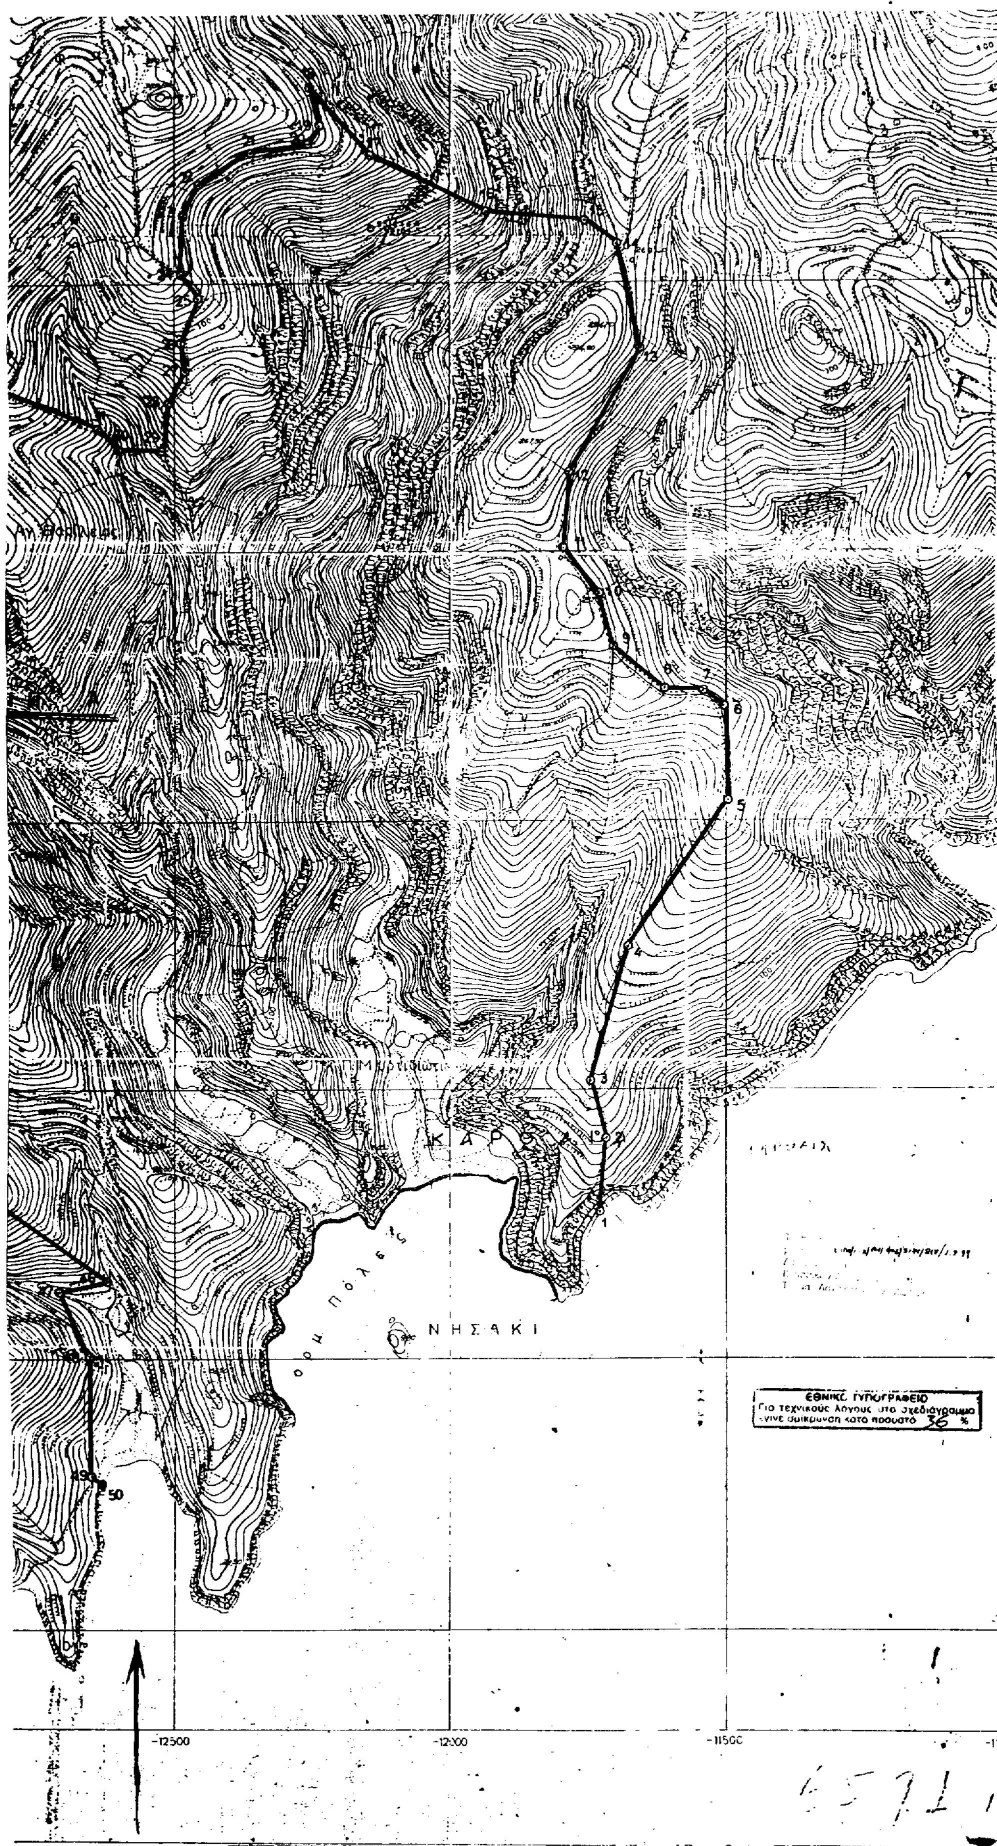
ΝΗΣΑΚΙ
ΕΘΝΙΚΟ ΤΥΠΟΓΡΑΦΕΙΟ
Για τεχνικούς λόγους στο σχεδιάγραμμα
έγινε σμίκρυνση κατά ποσοστό 36 %
-12500
-12000
-11500

Αριθ. ΥΠΠΟ/ΔΙΛΑΠ/Γ/4636 (3)

Ανάκληση της Υ.Α. ΥΠΠΟ/ΔΙΛΑΠ/Γ/479/14207/15.3.96 (ΦΕΚ 213/Β/2.4.96), με την οποία χαρακτηρίστηκε ως ιστορικό διατηρητέο μνημείο, το κτίριο ιδιοκτ. Ιωάννη και Βασιλικής Παντελή στη Δορβίτσα Ναυπακτίας.

Ο ΥΠΟΥΡΓΟΣ ΠΟΛΙΤΙΣΜΟΥ

Έχοντας υπόψη:

1. Τις διατάξεις:

α. Του Ν. 1558/85 «Περί Κυβέρνησης και Κυβερνητικών Οργάνων» που δημοσιεύθηκε στο ΦΕΚ 137/Α/26.7.85.

β. Του άρθρου 52 του Ν. 5351/32 «Περί Αρχαιοτήτων» όπως αντικαταστάθηκε με το άρθρο 14 και 17 του Ν.Δ. 216/1943 και τροποποιήθηκε με το άρθρο 32 παρ. 5 του Ν. 1337/1983 και ισχύει.

γ. Του Ν. 1469/50 «περί προστασίας ειδικής κατηγορίας οικοδομημάτων» και έργων τέχνης μεταγενεστέρων του 1830».

δ. Του Ν. 2039 «περί Κύρωσης της Σύμβασης για την προστασία της Αρχιτεκτονικής Κληρονομιάς της Ευρώπης» (ΦΕΚ 61/Α/13.4.92).

ε. Του Π.Δ. 941/77 «περί Οργανισμού του ΥΠΠΕ».

ζ. Το Π.Δ. 161/26.4.84 (ΦΕΚ 54/Α/30.4.84) «περί ανακατανομής αρμοδιοτήτων των Υπουργείων ΥΠΠΕ-ΥΧΟΠ».

2. Την υπουργική απόφαση ΥΠΠΟ/ΓΝΟΣ/57631/21.11.97 (ΦΕΚ 1080/τ.β./5.12.97 με την οποία τροποποιείται η παρ. 8 του άρθρου 6 της ΥΑ ΥΠΠΟ/ΓΝΟΣ/49095/30.10.91 (ΦΕΚ 987/Β/28.11.91) περί μεταβίβασης αρμοδιοτήτων Υπουργού και δικαιώματος υπογραφής «Με εντολή Υπουργού» στους Γεν. Γραμματείς, Γεν. Δ/ντές και Προϊσταμένους των Δ/νσεων, Τμημάτων και Γραφείων της Κεντρικής Υπηρεσίας του ΥΠΠΟ.

3. Την Υ.Α. ΥΠΟ/ΔΙΛΑΠ/Γ/479/14207/15.3.96, με την οποία χαρακτηρίστηκε ως ιστορικό διατηρητέο μνημείο το κτίριο ιδιοκτ. Ιωάννη και Βασιλικής Παντελή στη Δορβιτσα Ναυπακτίας.

4. Την από 24/6-97 Έκθεση αυτοψίας της Δ.Π.Κ.Ν.Μ., καθώς και την εισήγηση της Δ/νσης Λαϊκού Πολιτισμού, Τμήμα Νεωτέρων Μνημείων.

5. Την ομόφωνη γνωμοδότηση του Κεντρικού Συμβουλίου Νεωτέρω Μνημείων με αριθμ. 24/12.10.98, αποφασίζουμε:

Ανακαλούμε την παραπάνω με αριθμ. ΥΠΠΟ/ΔΙΛΑΠ/Γ/14207/479/15.3.96 (ΦΕΚ 213/Β/2.4.96) απόφαση, με την οποία χαρακτηρίσθηκε ως ιστορικό διατηρητέο μνημείο το κτίριο ιδιοκτησίας Ιωάννη και Βασιλικής Παντελή στη Δορβίτσα Ναυπακτίας, γιατί έχει υποστεί σημαντικές φθορές και αλλοιώσεις δεν παρουσιάζει πλέον αρχιτεκτονικό ενδιαφέρον και κατά συνέπεια δεν συγκεντρώνει τα στοιχεία εκείνα που ορίζουν οι διατάξεις του Ν. 1469/50.

Η παρούσα απόφαση να δημοσιευθεί στην Εφημερίδα της Κυβερνήσεως.

Αθήνα, 2 Φεβρουαρίου 1999

Ο ΥΠΟΥΡΓΟΣ

ΕΥΑΓΓΕΛΟΣ ΒΕΝΙΖΕΛΟΣ

ΑΠΟ ΤΟ ΕΘΝΙΚΟ ΤΥΠΟΓΡΑΦΕΙΟ